



Российская Федерация
Новгородская область Валдайский район
АДМИНИСТРАЦИЯ ИВАНТЕЕВСКОГО СЕЛЬСКОГО ПОСЕЛЕНИЯ
ПО С Т А Н О В Л Е Н И Е

16.11.2017 № 104
д. Ивантеево

**О внесении изменений в постановление администрации
Ивантеевского сельского поселения от 30.05.2014 № 27**

В соответствии с областным законом от 27.04.2015 №763-ОЗ «О предоставлении земельных участков на территории Новгородской области»

ПОСТАНОВЛЯЮ:

Внести изменения в постановление администрации Ивантеевского сельского поселения от 30.05.2014 № 27 «Об утверждении Перечня и схем расположения мест, предназначенных для формирования земельных участков для отдельных категорий граждан, включенных в список граждан, имеющих право на бесплатное получение земельных участков на территории Ивантеевского сельского поселения» следующего содержания:


1 Дополнить таблицу «Перечень мест, предназначенных для формирования земельных участков для отдельных категорий граждан, включенных в список граждан, имеющих право на бесплатное получение земельных участков, на территории Ивантеевского сельского поселения» Приложения № 1 строку 5 (д. Ивантеево) абзацем:

Наименование населённого пункта	Месторасположение
д. Ивантеево	- 1 земельный участок площадью 1500 кв.м, расположенный южнее (через дорогу) от земельного участка с кадастровым номером 53:03:0732001:378

2. Изложить Приложение № 6 в следующей редакции:

Схема расположения мест в д. Ивантеево, предназначенных для формирования земельных участков, для отдельных категорий граждан, включенных в список граждан, имеющих право на бесплатное получение земельных участков на территории Ивантеевского сельского поселения

Масштаб 1:10 000

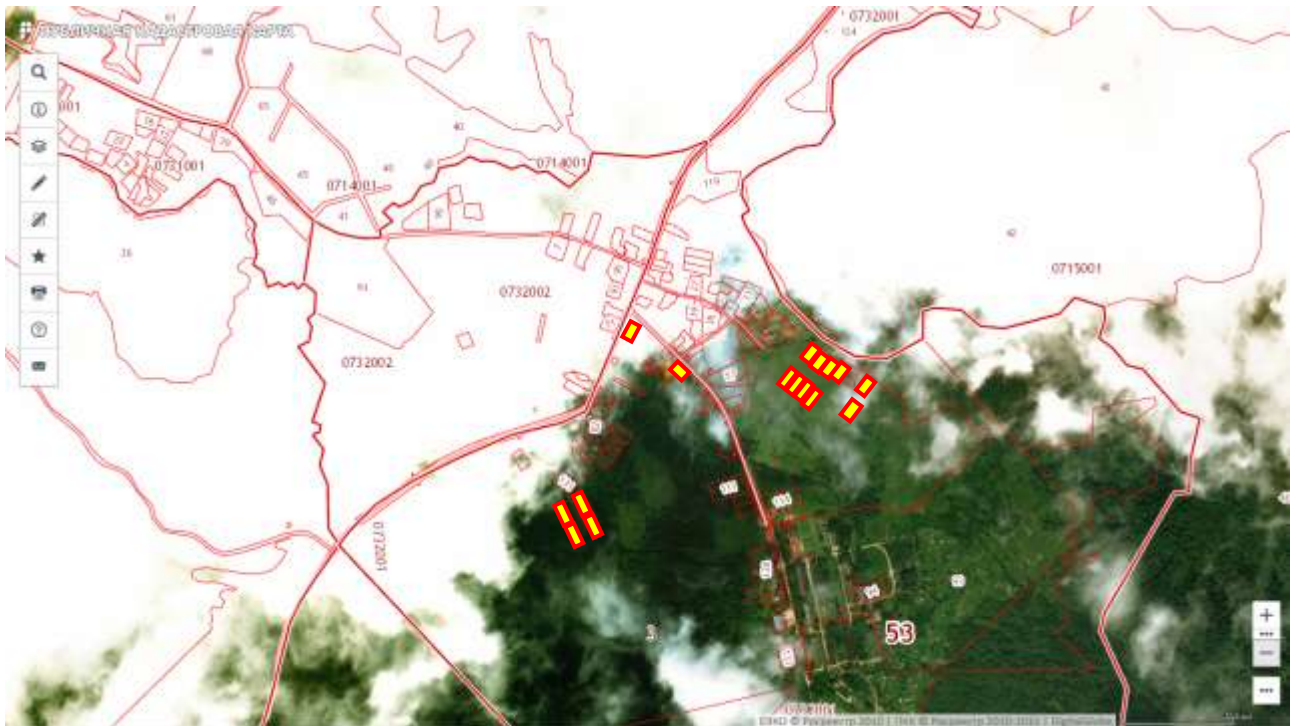

 - планируемые к выделению земельные участки

3. Опубликовать распоряжение в информационном бюллетене «Ивантееский вестник», разместить на официальном сайте администрации поселения в сети «Интернет».

Глава поселения

К.Ф. Колпаков