



**Российская Федерация**  
**Новгородская область Валдайский район**  
**АДМИНИСТРАЦИЯ ИВАНТЕЕВСКОГО СЕЛЬСКОГО ПОСЕЛЕНИЯ**  
**П О С Т А Н О В Л Е Н И Е**

от 14.10.2015 № 57  
д. Ивантеево

**О внесении изменений в постановление администрации Ивантеевского сельского поселения от 30.05.2014 № 27**

В соответствии с областным законом от 05.12.2011 № 1125-ОЗ «О предоставлении земельных участков на территории Новгородской области»

**ПОСТАНОВЛЯЮ:**


1. Внести изменения в постановление администрации Ивантеевского сельского поселения от 30.05.2014 № 27 «Об утверждении Перечня и схем расположения мест, предназначенных для формирования земельных участков для отдельных категорий граждан, включенных в список граждан, имеющих право на бесплатное получение земельных участков на территории Ивантеевского сельского поселения» следующего содержания:

1.1. Строку 5 таблицы «Перечень мест, предназначенных для формирования земельных участков для отдельных категорий граждан, включенных в список граждан, имеющих право на бесплатное получение земельных участков, на территории Ивантеевского сельского поселения» Приложения № 1 д. Ивантеево дополнить строкой следующего содержания:

<b>Наименование населённого пункта</b>	<b>Месторасположение</b>
д. Ивантеево	8 земельных участков площадью по 1500 кв.м, расположенных восточнее земельного участка с кадастровым номером 53:03:0732001:34 на правом берегу ручья, впадающего в оз. Дорище

1.2. Приложение № 6 изложить в следующей редакции:

Схема расположения мест в д. Ивантеево, предназначенных для формирования земельных участков, для отдельных категорий граждан, включенных в список граждан, имеющих право на бесплатное получение земельных участков на территории Ивантеевского сельского поселения  
Масштаб 1:10 000

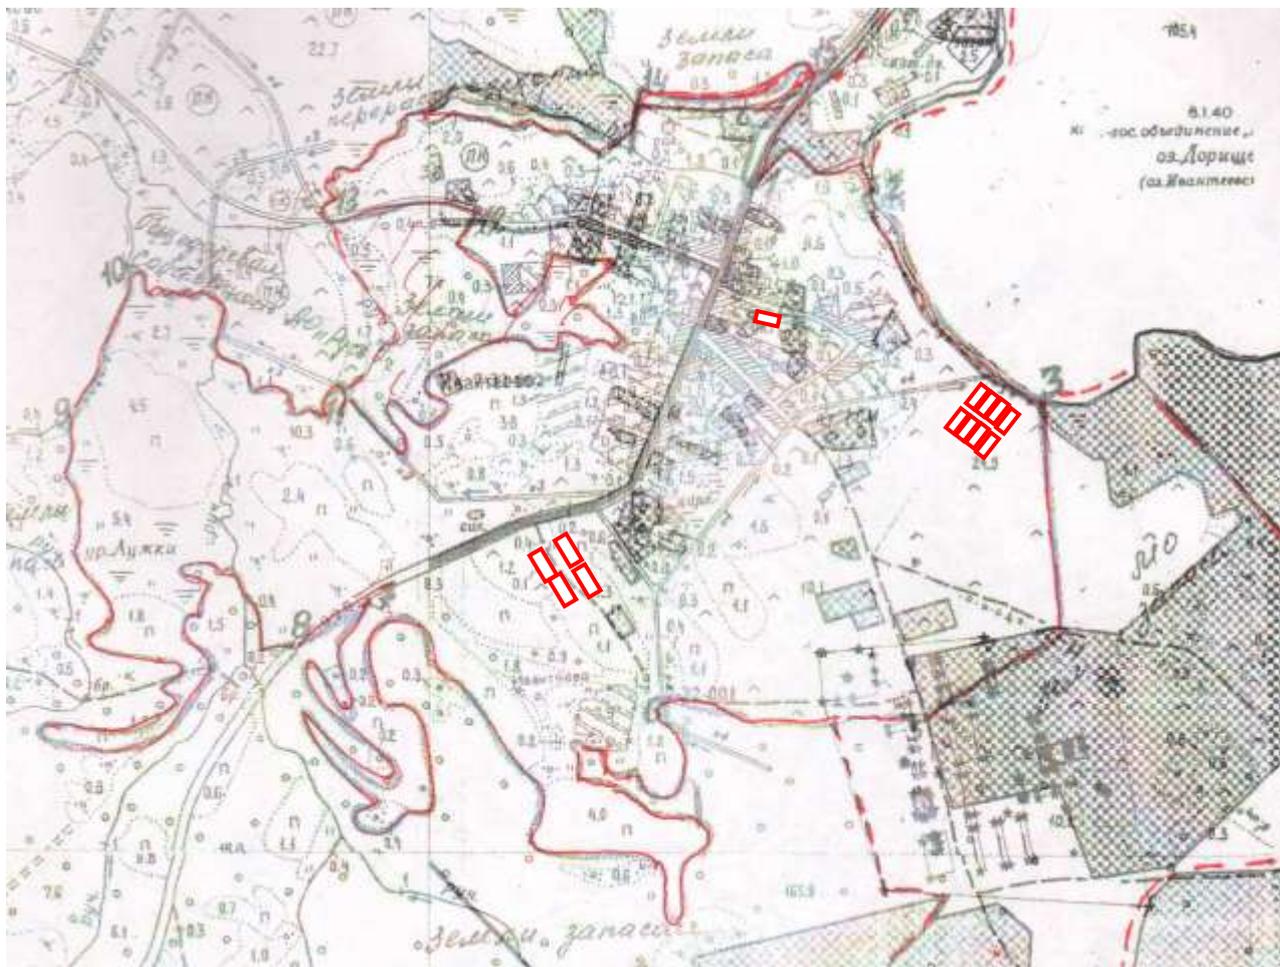

1.3. Дополнить таблицу «Перечень мест, предназначенных для формирования земельных участков для отдельных категорий граждан, включенных в список граждан, имеющих право на бесплатное получение земельных участков, на территории Ивантеевского сельского поселения» Приложения №1 строкой 9:

д. Малое Уклейно	- 13 земельных участков площадью по 1500 кв.м, расположенных в д. Малое Уклейно западнее 10 м земельного участка с кадастровым номером 53:03:0734001:18
------------------	---

1.4. Дополнить постановление Приложением № 10 следующего содержания:

Схема расположения мест в д. Малое Уклеино, предназначенных для формирования земельных участков, для отдельных категорий граждан, включенных в список граждан, имеющих право на бесплатное получение земельных участков на территории Ивантеевского сельского поселения  
Масштаб 1:10 000




1.3. Дополнить таблицу «Перечень мест, предназначенных для формирования земельных участков для отдельных категорий граждан, включенных в список граждан, имеющих право на бесплатное получение земельных участков, на территории Ивантеевского сельского поселения» Приложения №1 строкой 10:

д. Савкино	- 16 земельных участков площадью по 1500 кв.м, расположенных в д. Савкино юго-восточнее 15 м земельного участка с кадастровым номером 53:03:0727001:18
------------	--

1.4. Дополнить постановление Приложением № 11 следующего содержания:

Схема расположения мест в д. Савкино, предназначенных для формирования земельных участков, для отдельных категорий граждан, включенных в список граждан, имеющих право на бесплатное получение земельных участков на территории Ивантеевского сельского поселения

Масштаб 1:10 000

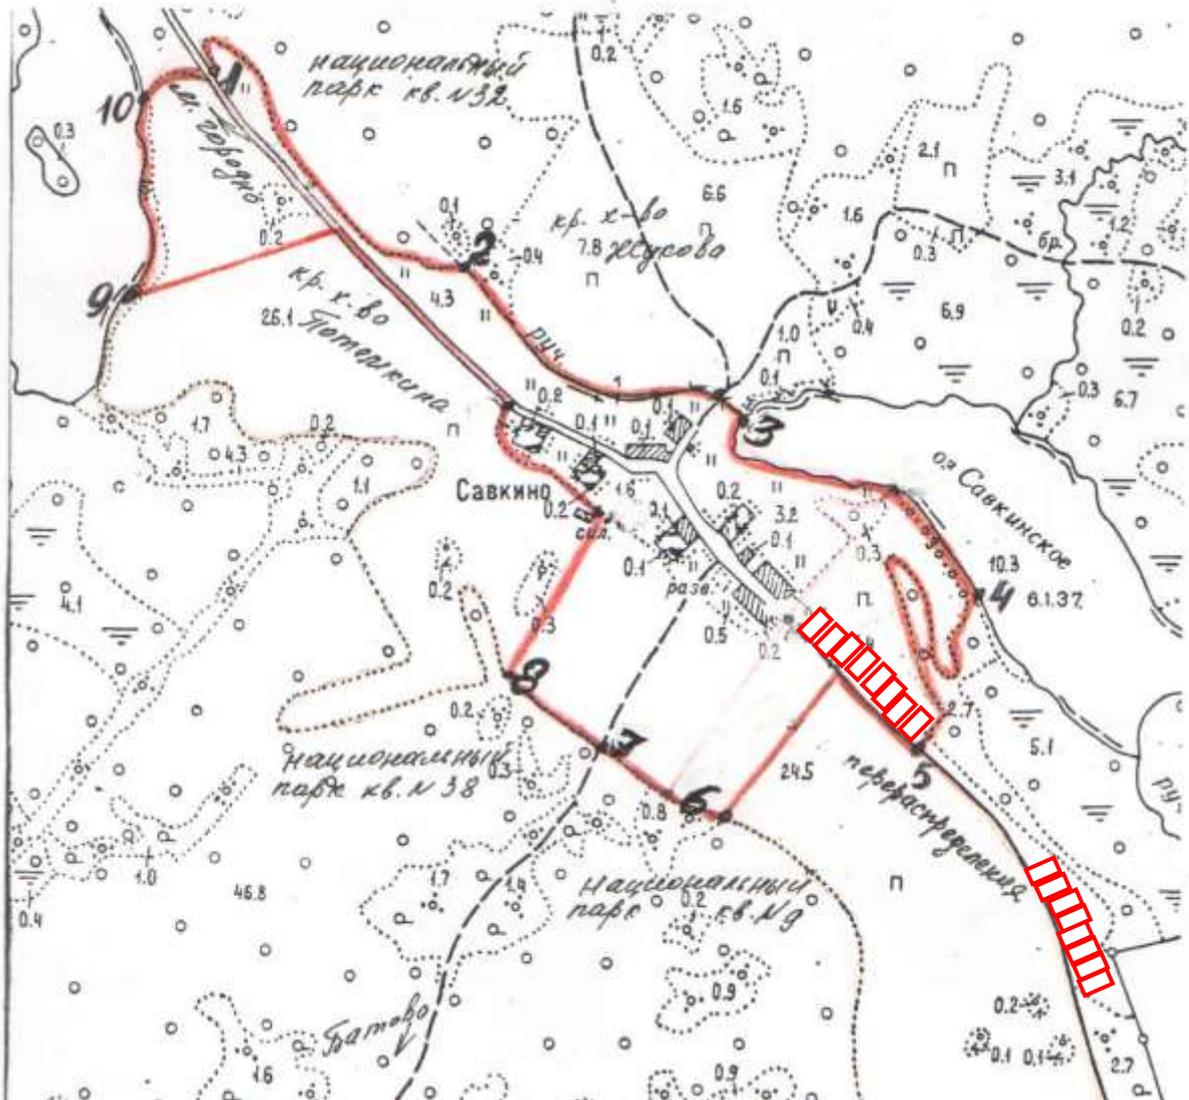

2. Опубликовать распоряжение в информационном бюллетене «Ивантеевский вестник».

Глава Ивантеевского сельского поселения

С.А. Хохлов