



Российская Федерация
Новгородская область Валдайский район
АДМИНИСТРАЦИЯ ИВАНТЕЕВСКОГО СЕЛЬСКОГО ПОСЕЛЕНИЯ
П О С Т А Н О В Л Е Н И Е

от 23.10.2014 № 50
д. Ивантеево

О внесении изменений в постановление администрации Ивантеевского сельского поселения от 30.05.2014 № 27

В соответствии с областным законом от 05.12.2011 № 1125-ОЗ «О предоставлении земельных участков на территории Новгородской области»

ПОСТАНОВЛЯЮ:

1. Внести изменения в постановление администрации Ивантеевского сельского поселения от 30.05.2014 № 27 «Об утверждении Перечня и схем расположения мест, предназначенных для формирования земельных участков для отдельных категорий граждан, включенных в список граждан, имеющих право на бесплатное получение земельных участков на территории Ивантеевского сельского поселения» следующего содержания:


1.1. Строку 5 таблицы «Перечень мест, предназначенных для формирования земельных участков для отдельных категорий граждан, включенных в список граждан, имеющих право на бесплатное получение земельных участков, на территории Ивантеевского сельского поселения» Приложения № 1 д. Ивантеево дополнить строкой следующего содержания:

Наименование населённого пункта	Месторасположение
д. Ивантеево	земельный участок площадью 1500 кв.м расположен юго-восточнее земельного участка с кадастровым номером 53:03:0732001:64

1.2. Приложение № 6 изложить в следующей редакции:

Схема расположения мест в д. Ивантеево, предназначенных для формирования земельных участков, для отдельных категорий граждан, включенных в список граждан, имеющих право на бесплатное получение земельных участков на территории Ивантеевского сельского поселения

Масштаб 1:10 000

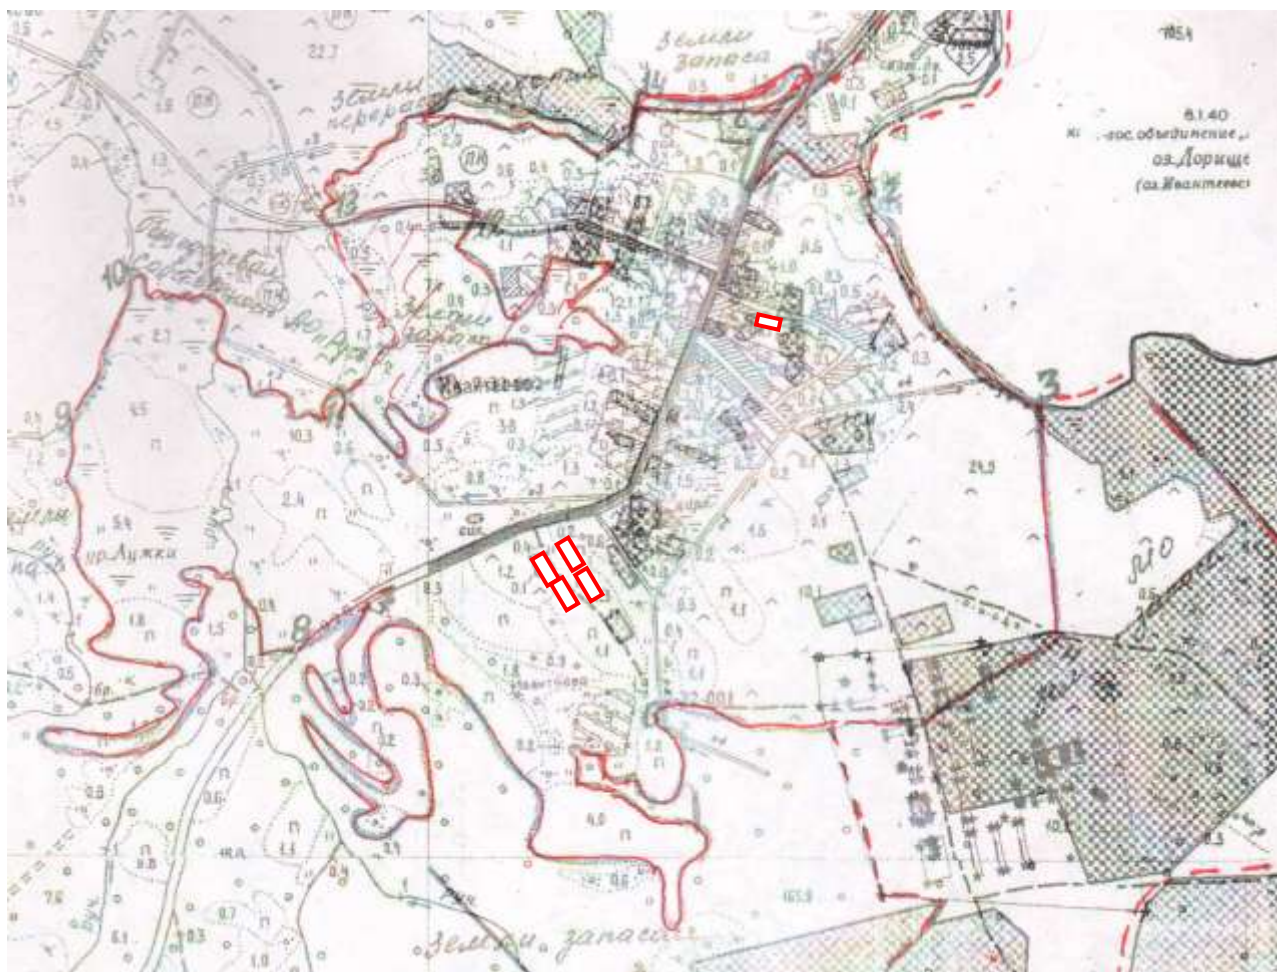

2. Опубликовать распоряжение в информационном бюллетене «Ивантеевский вестник».

**Заместитель Главы администрации
Ивантеевского сельского поселения**

К.Ф. Колпаков