



**Российская Федерация
Новгородская область Валдайский район**

АДМИНИСТРАЦИЯ ИВАНТЕЕВСКОГО СЕЛЬСКОГО ПОСЕЛЕНИЯ

ПОСТАНОВЛЕНИЕ

03.04.2024 № 55

д. Ивантеево

**О внесении изменений в постановление администрации
Ивантеевского сельского поселения от 30.05.2014 № 27**

В соответствии с областным законом от 05.12.2011 № 1125-ОЗ «О предоставлении земельных участков на территории Новгородской области»

ПОСТАНОВЛЯЮ:

1. Внести изменения в постановление администрации Ивантеевского сельского поселения от 30.05.2014 № 27 «Об утверждении Перечня и схем расположения мест, предназначенных для формирования земельных участков для отдельных категорий граждан, включенных в список граждан, имеющих право на бесплатное получение земельных участков на территории Ивантеевского сельского поселения» следующего содержания:


1.1. Строку 9 таблицы «Перечень мест, предназначенных для формирования земельных участков для отдельных категорий граждан, включенных в список граждан, имеющих право на бесплатное получение земельных участков, на территории Ивантеевского сельского поселения» Приложения № 1 д. Малое Уклейно дополнить абзацем следующего содержания:

Наименование населённого пункта	Месторасположение
д. Малое Уклейно	- 2 земельных участка площадью по 1500 кв.м, расположенных в д. Малое Уклейно западнее земельного участка с кадастровым номером 53:03:0734001:58 - 9 земельных участков площадью по 1500 кв.м, расположенных в д. Малое Уклейно северо-западнее земельного участка с кадастровым номером 53:03:0734001:60

1.2. Приложение № 10 изложить в следующей редакции:

Схема расположения мест в д. Малое Уклейно, предназначенных для формирования земельных участков, для отдельных категорий граждан, включенных в список граждан, имеющих право на бесплатное получение земельных участков на территории Ивантеевского сельского поселения

Масштаб 1:10 000

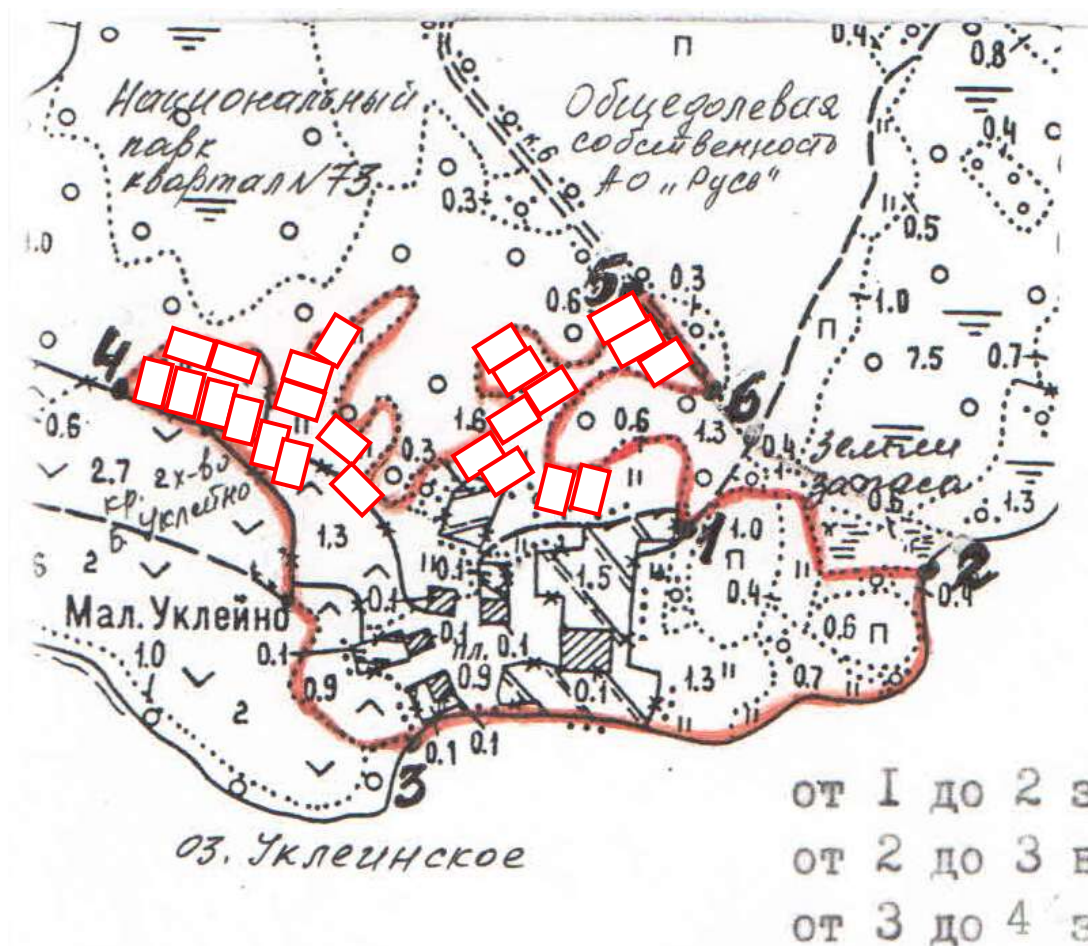

2. Опубликовать постановление в информационном бюллетене «Ивантеевский вестник», разместить на официальном сайте в сети Интернет

Глава Ивантеевского сельского поселения

К.Ф. Колпаков