



**Российская Федерация
Новгородская область Валдайский район**

АДМИНИСТРАЦИЯ ИВАНТЕЕВСКОГО СЕЛЬСКОГО ПОСЕЛЕНИЯ

ПОСТАНОВЛЕНИЕ

17.02.2025 № 39
д. Ивантеево

**О внесении изменений в постановление администрации
Ивантеевского сельского поселения от 30.05.2014 № 27**

В соответствии с областным законом от 05.12.2011 № 1125-ОЗ «О предоставлении земельных участков на территории Новгородской области»

ПОСТАНОВЛЯЮ:


1. Внести изменения в постановление администрации Ивантеевского сельского поселения от 30.05.2014 № 27 «Об утверждении Перечня и схем расположения мест, предназначенных для формирования земельных участков для отдельных категорий граждан, включенных в список граждан, имеющих право на бесплатное получение земельных участков на территории Ивантеевского сельского поселения» следующего содержания:

1.1. Строку 1 таблицы «Перечень мест, предназначенных для формирования земельных участков для отдельных категорий граждан, включенных в список граждан, имеющих право на бесплатное получение земельных участков, на территории Ивантеевского сельского поселения» Приложения № 1 д. Большое Городно дополнить абзацами следующего содержания:

Наименование населённого пункта	Месторасположение
д. Большое Городно	- 8 земельных участков площадью по 1500 кв.м, расположенных северо-восточнее земельного участка с к/н 53:03:0720001:80 вдоль границы населенного пункта - 15 земельных участков площадью по 1500 кв.м, расположенных северо-западнее земельного участка с к/н 53:03:0720001:83 вдоль границы населенного пункта - 8 земельных участков площадью по 1500 кв.м в центральной части населенного пункта; - территорию общей площадью 24900 кв. м между земельными участками с к/н 53:03:0720001:88 - 53:03:0720001:73 - 53:03:0720001:53; - территорию общей площадью 18 200 кв. м севернее з/у с к/н 53:03:0719001:115 и автомобильной дорогой; - территорию общей площадью 18 200 кв. м севернее земельного участка с к/н 53:03:0720001:205 и автомобильной дорогой; - 3 земельных участка площадью по 1500 кв. м в в юго-западной части населенного пункта; - 2 земельных участка по 1500 кв. м в западной части населенного пункта.

1.2. Приложение 2 изложить в следующей редакции:

Схема расположения мест в д. Большое Городно, предназначенных для формирования земельных участков, для отдельных категорий граждан, включенных в список граждан, имеющих право на бесплатное получение земельных участков на территории Ивантеевского сельского поселения
Масштаб 1:10 000

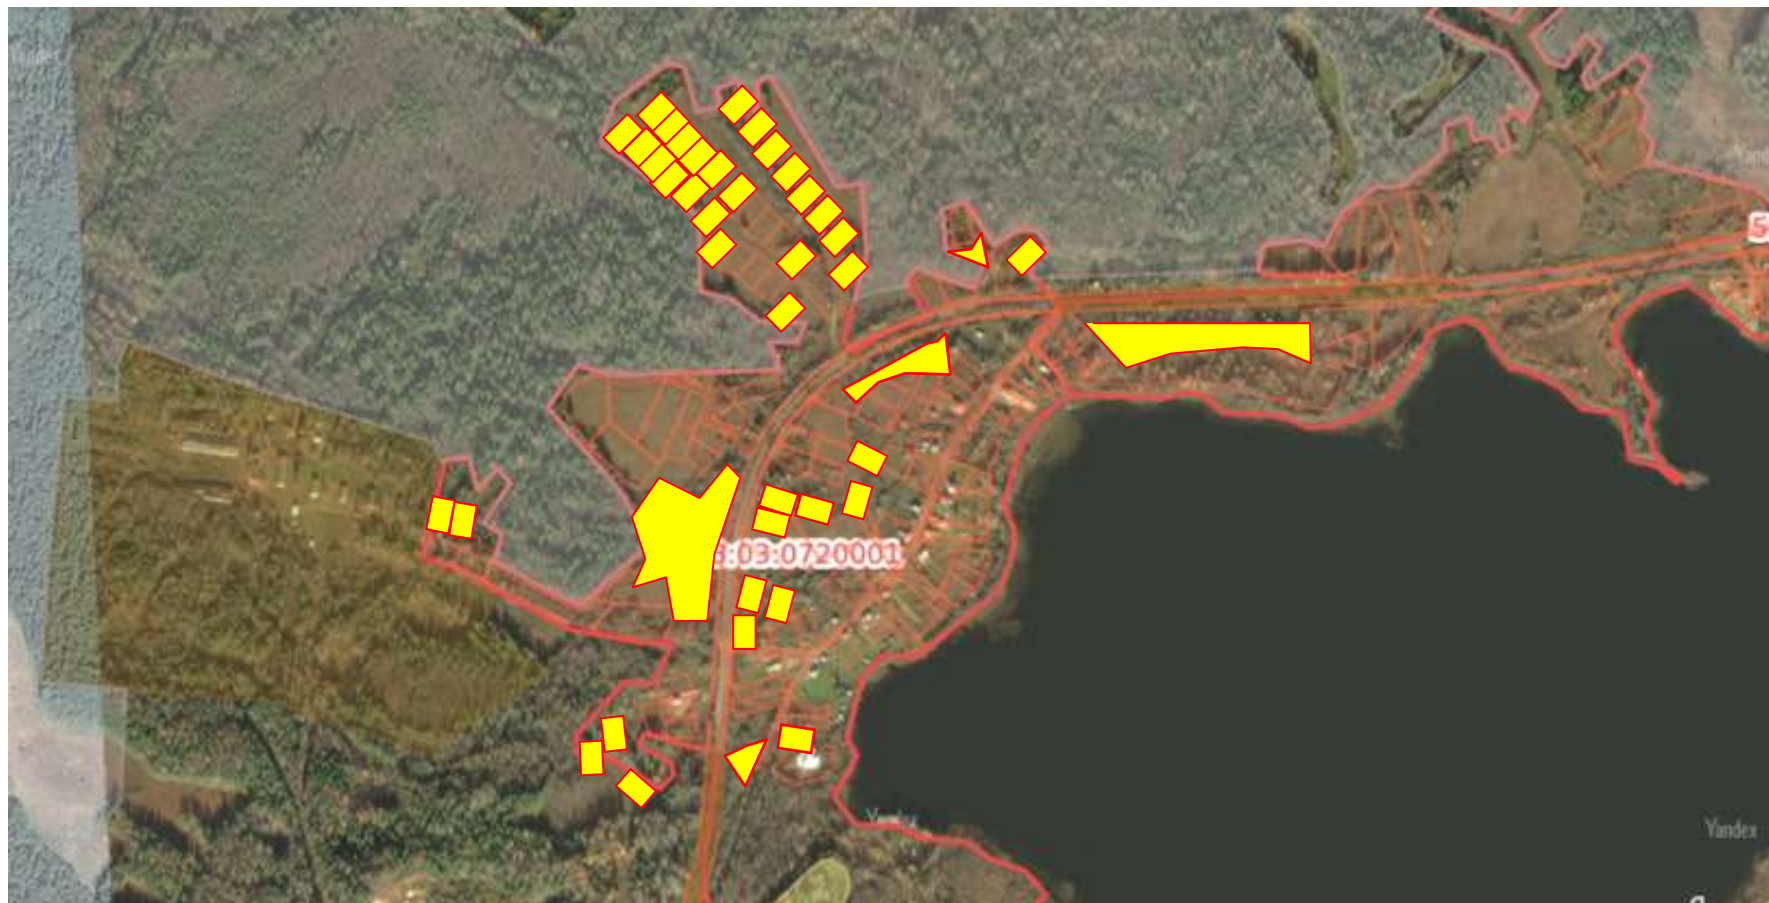

Глава Ивантеевского сельского поселения

К.Ф. Колпаков