



Российская Федерация
Новгородская область Валдайский район
АДМИНИСТРАЦИЯ ИВАНТЕЕВСКОГО СЕЛЬСКОГО ПОСЕЛЕНИЯ
ПОСТАНОВЛЕНИЕ

от 17.04.2025 № 86
д. Ивантеево

**О внесении изменений в постановление администрации
Ивантеевского сельского поселения от 30.05.2014 № 27**

В соответствии с областным законом от 05.12.2011 № 1125-ОЗ «О предоставлении земельных участков на территории Новгородской области»

ПОСТАНОВЛЯЮ:

1. Внести изменения в постановление администрации Ивантеевского сельского поселения от 30.05.2014 № 27 «Об утверждении Перечня и схем расположения мест, предназначенных для формирования земельных участков для отдельных категорий граждан, включенных в список граждан, имеющих право на бесплатное получение земельных участков на территории Ивантеевского сельского поселения» следующего содержания:

1.1. Строку 5 таблицы «Перечень мест, предназначенных для формирования земельных участков для отдельных категорий граждан, включенных в список граждан, имеющих право на бесплатное получение земельных участков, на территории Ивантеевского сельского поселения» Приложения № 1 д. Симаниха дополнить абзацем следующего содержания:

Наименование населённого пункта	Месторасположение
д. Ивантеево	- 1 земельный участок площадью 1500 кв.м, расположенный 20 м севернее земельного участка с к/н 53:03:0732001:564


1.2. Строку 6 таблицы «Перечень мест, предназначенных для формирования земельных участков для отдельных категорий граждан, включенных в список граждан, имеющих право на бесплатное получение земельных участков, на территории Ивантеевского сельского поселения» Приложения № 1 д. Симаниха дополнить абзацем следующего содержания:

Наименование населенного пункта	Месторасположение
Симаниха	- земельный участок площадью 1 500 кв.м с кадастровым номером 53:03:0747001:547, расположенный в д. Симаниха, земельный участок 2/9

1.2. Приложение 5 изложить в следующей редакции:

Схема расположения мест в д. Ивантеево, предназначенных для формирования земельных участков, для отдельных категорий граждан, включенных в список граждан, имеющих право на бесплатное получение земельных участков на территории Ивантеевского сельского поселения
Масштаб 1:10 000

1.2. Приложение 5 изложить в следующей редакции:

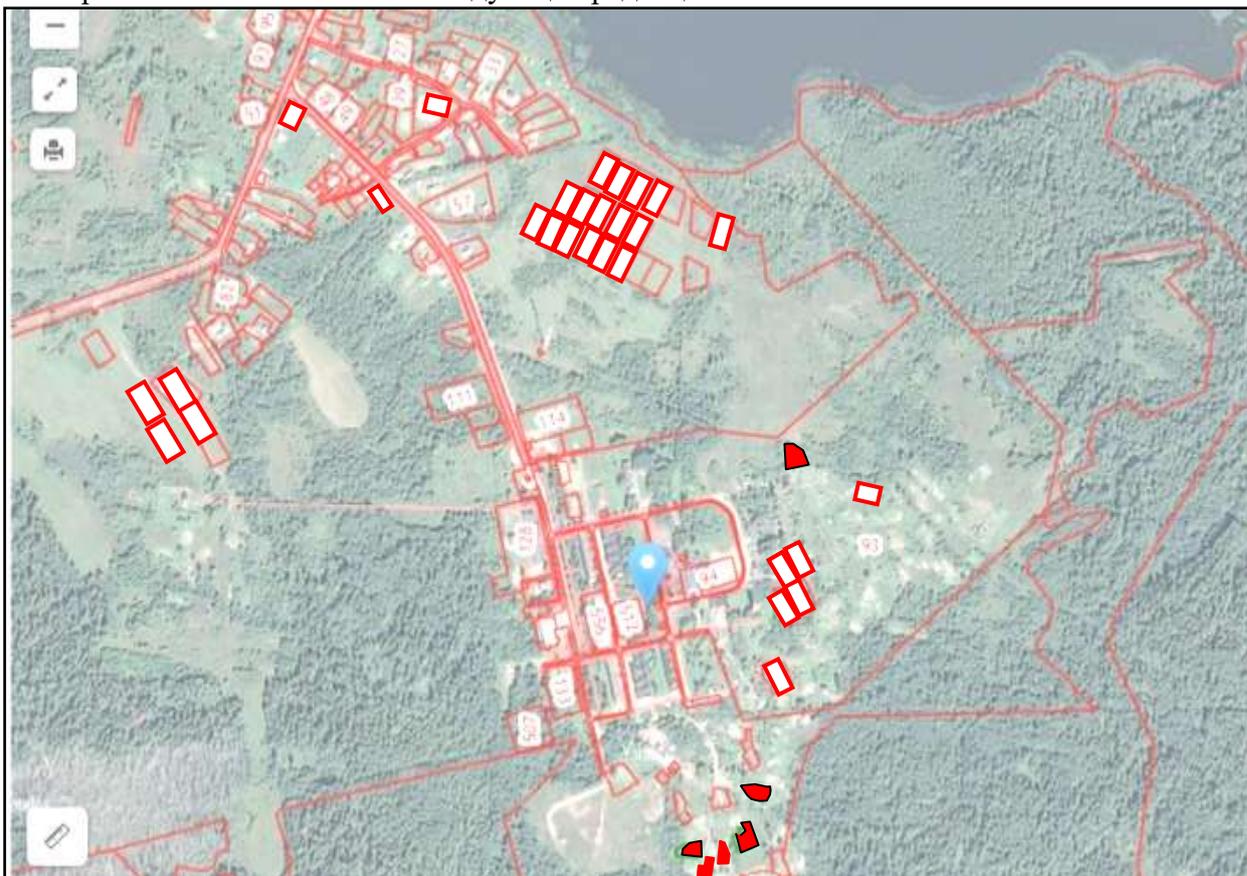

1.2. Приложение 6 изложить в следующей редакции:

Схема расположения мест в д. Симаниха, предназначенных для формирования земельных участков, для отдельных категорий граждан, включенных в список граждан, имеющих право на бесплатное получение земельных участков на территории Ивантеевского сельского поселения
Масштаб 1:10 000



2. Опубликовать данное постановление в информационном бюллетене «Ивантеевский вестник», на официальном сайте администрации Ивантеевского сельского поселения.

Глава Ивантеевского сельского поселения

К.Ф. Колпаков

